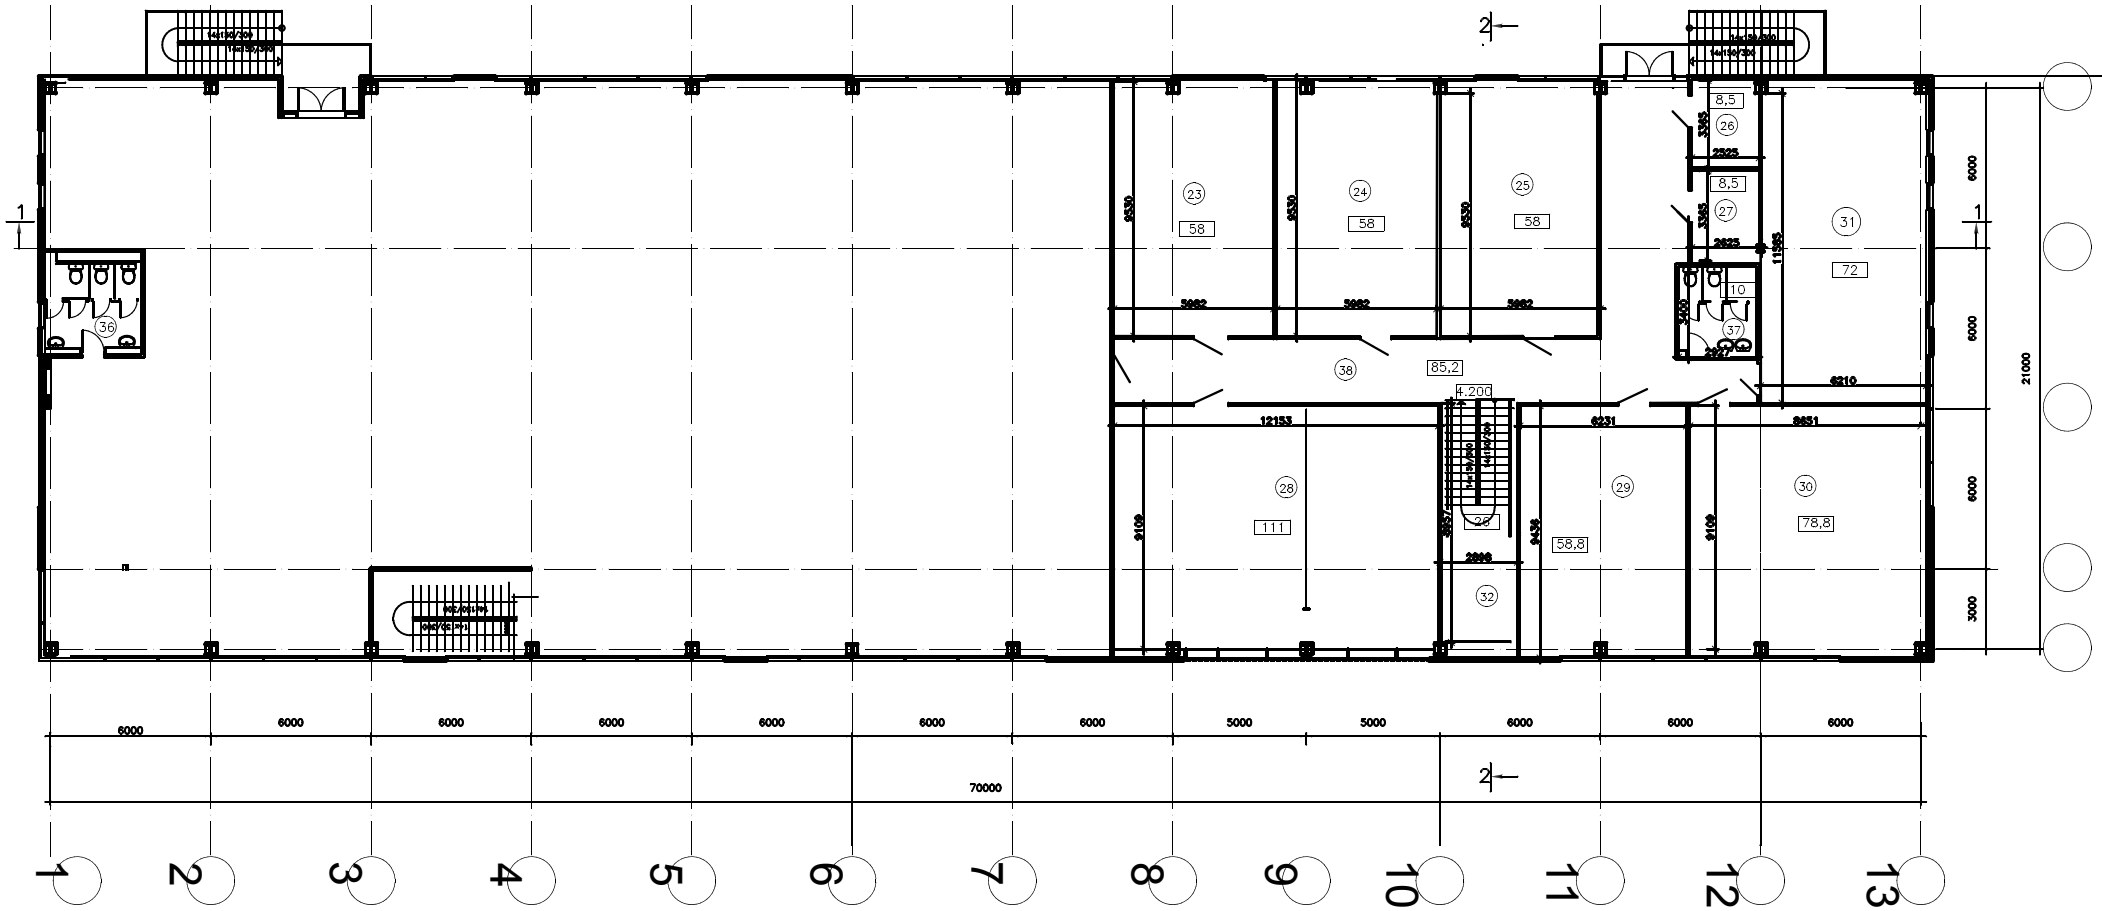

Экспликация помещений 2 этажа

Номер пом.	Наименование	Площадь, м2
21	Торговое помещение	
22	Торговое помещение	
23	Торговое помещение	58
24	Торговое помещение	58
25	Торговое помещение	58
26	Торговое помещение	8,5
27	Торговое помещение	8,5
28	Торговое помещение	111
29	Торговое помещение	58,8
30	Торговое помещение	78,8
31	Торговое помещение	72
32	Лестничная площадка	26
33	Торговое помещение	

Номер пом.	Наименование	Площадь, м2
34	Торговое помещение	
35	Торговое помещение	
36	Туалет	
37	Туалет	10
38	Коридор	85,2
Итого по 2 этажу		632,8

± 0.000 = 193.45

Изм.	Кол.уч.	Лист	Nдок	Подпись	Дата
ГАП		Сонин			01.04.13
Разработал		Чаругина			01.04.13

Заказчик: ООО "Торговый дом"

Московская область, Одинцовский муниципальный район
ж/д станция Жаворонки, ул. Железнодорожная, д.30

Реконструкция здания
магазина стройматериалов

Стадия	Лист	Листов
П	3	7

План на отм. 3.90
Масштаб 1:200

ARAMTARA