



План на отм. -4,800
М 1 : 200

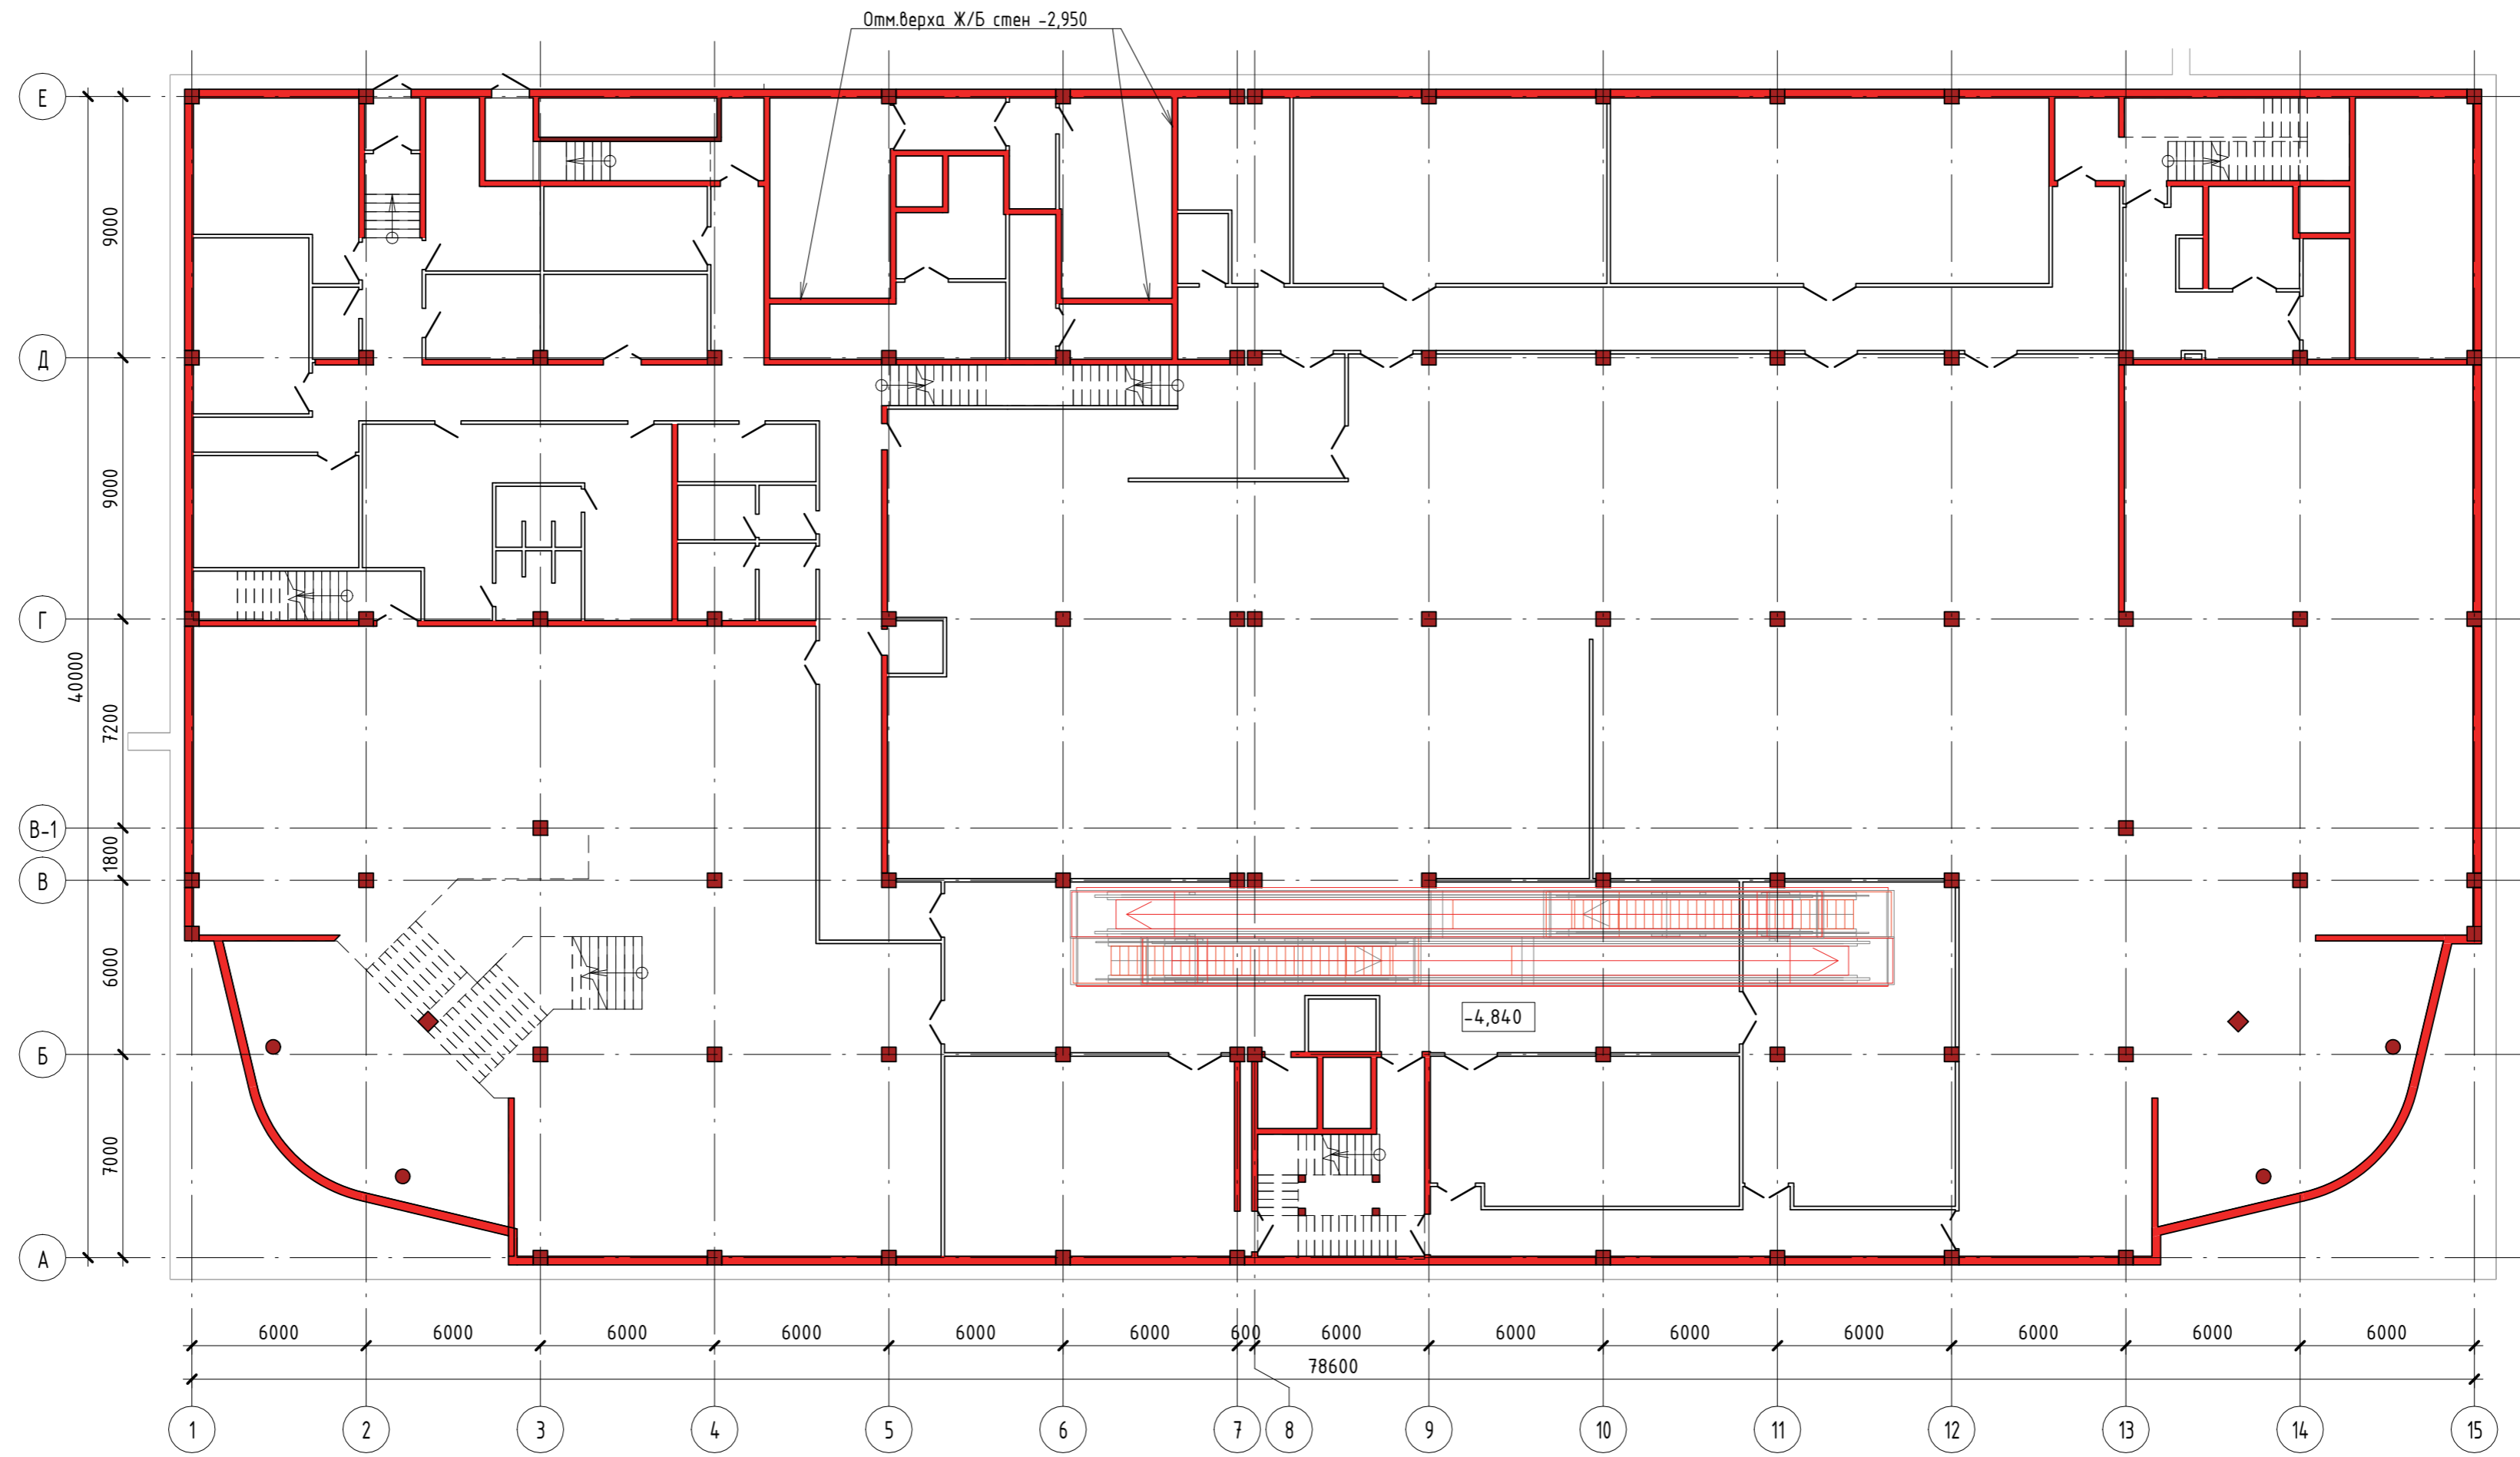

Создано	
Взам. инф. №	
Подп. и дата	
Инв. № подл.	


Проект строительства Культурно-развлекательного комплекса с устройством парка по ул.Мира в г. Можайск Московская область					
Изм.	Кол.уч.	Лист	№ док.	Подпись	Дата
ГАП		Мымрин			10.16
Архитектор		Емельянов			10.16
ГИП		Губарев			10.16
Проверил		Мурашова			10.16
Н.Контроль		Балахонцев			10.16
Культурно-развлекательный комплекс				Стадия	Лист
План на отм. -4,800				П	1
ООО ПСК "АЗУРИТ"				Листов	

План на отм. 0,000
М 1 : 200

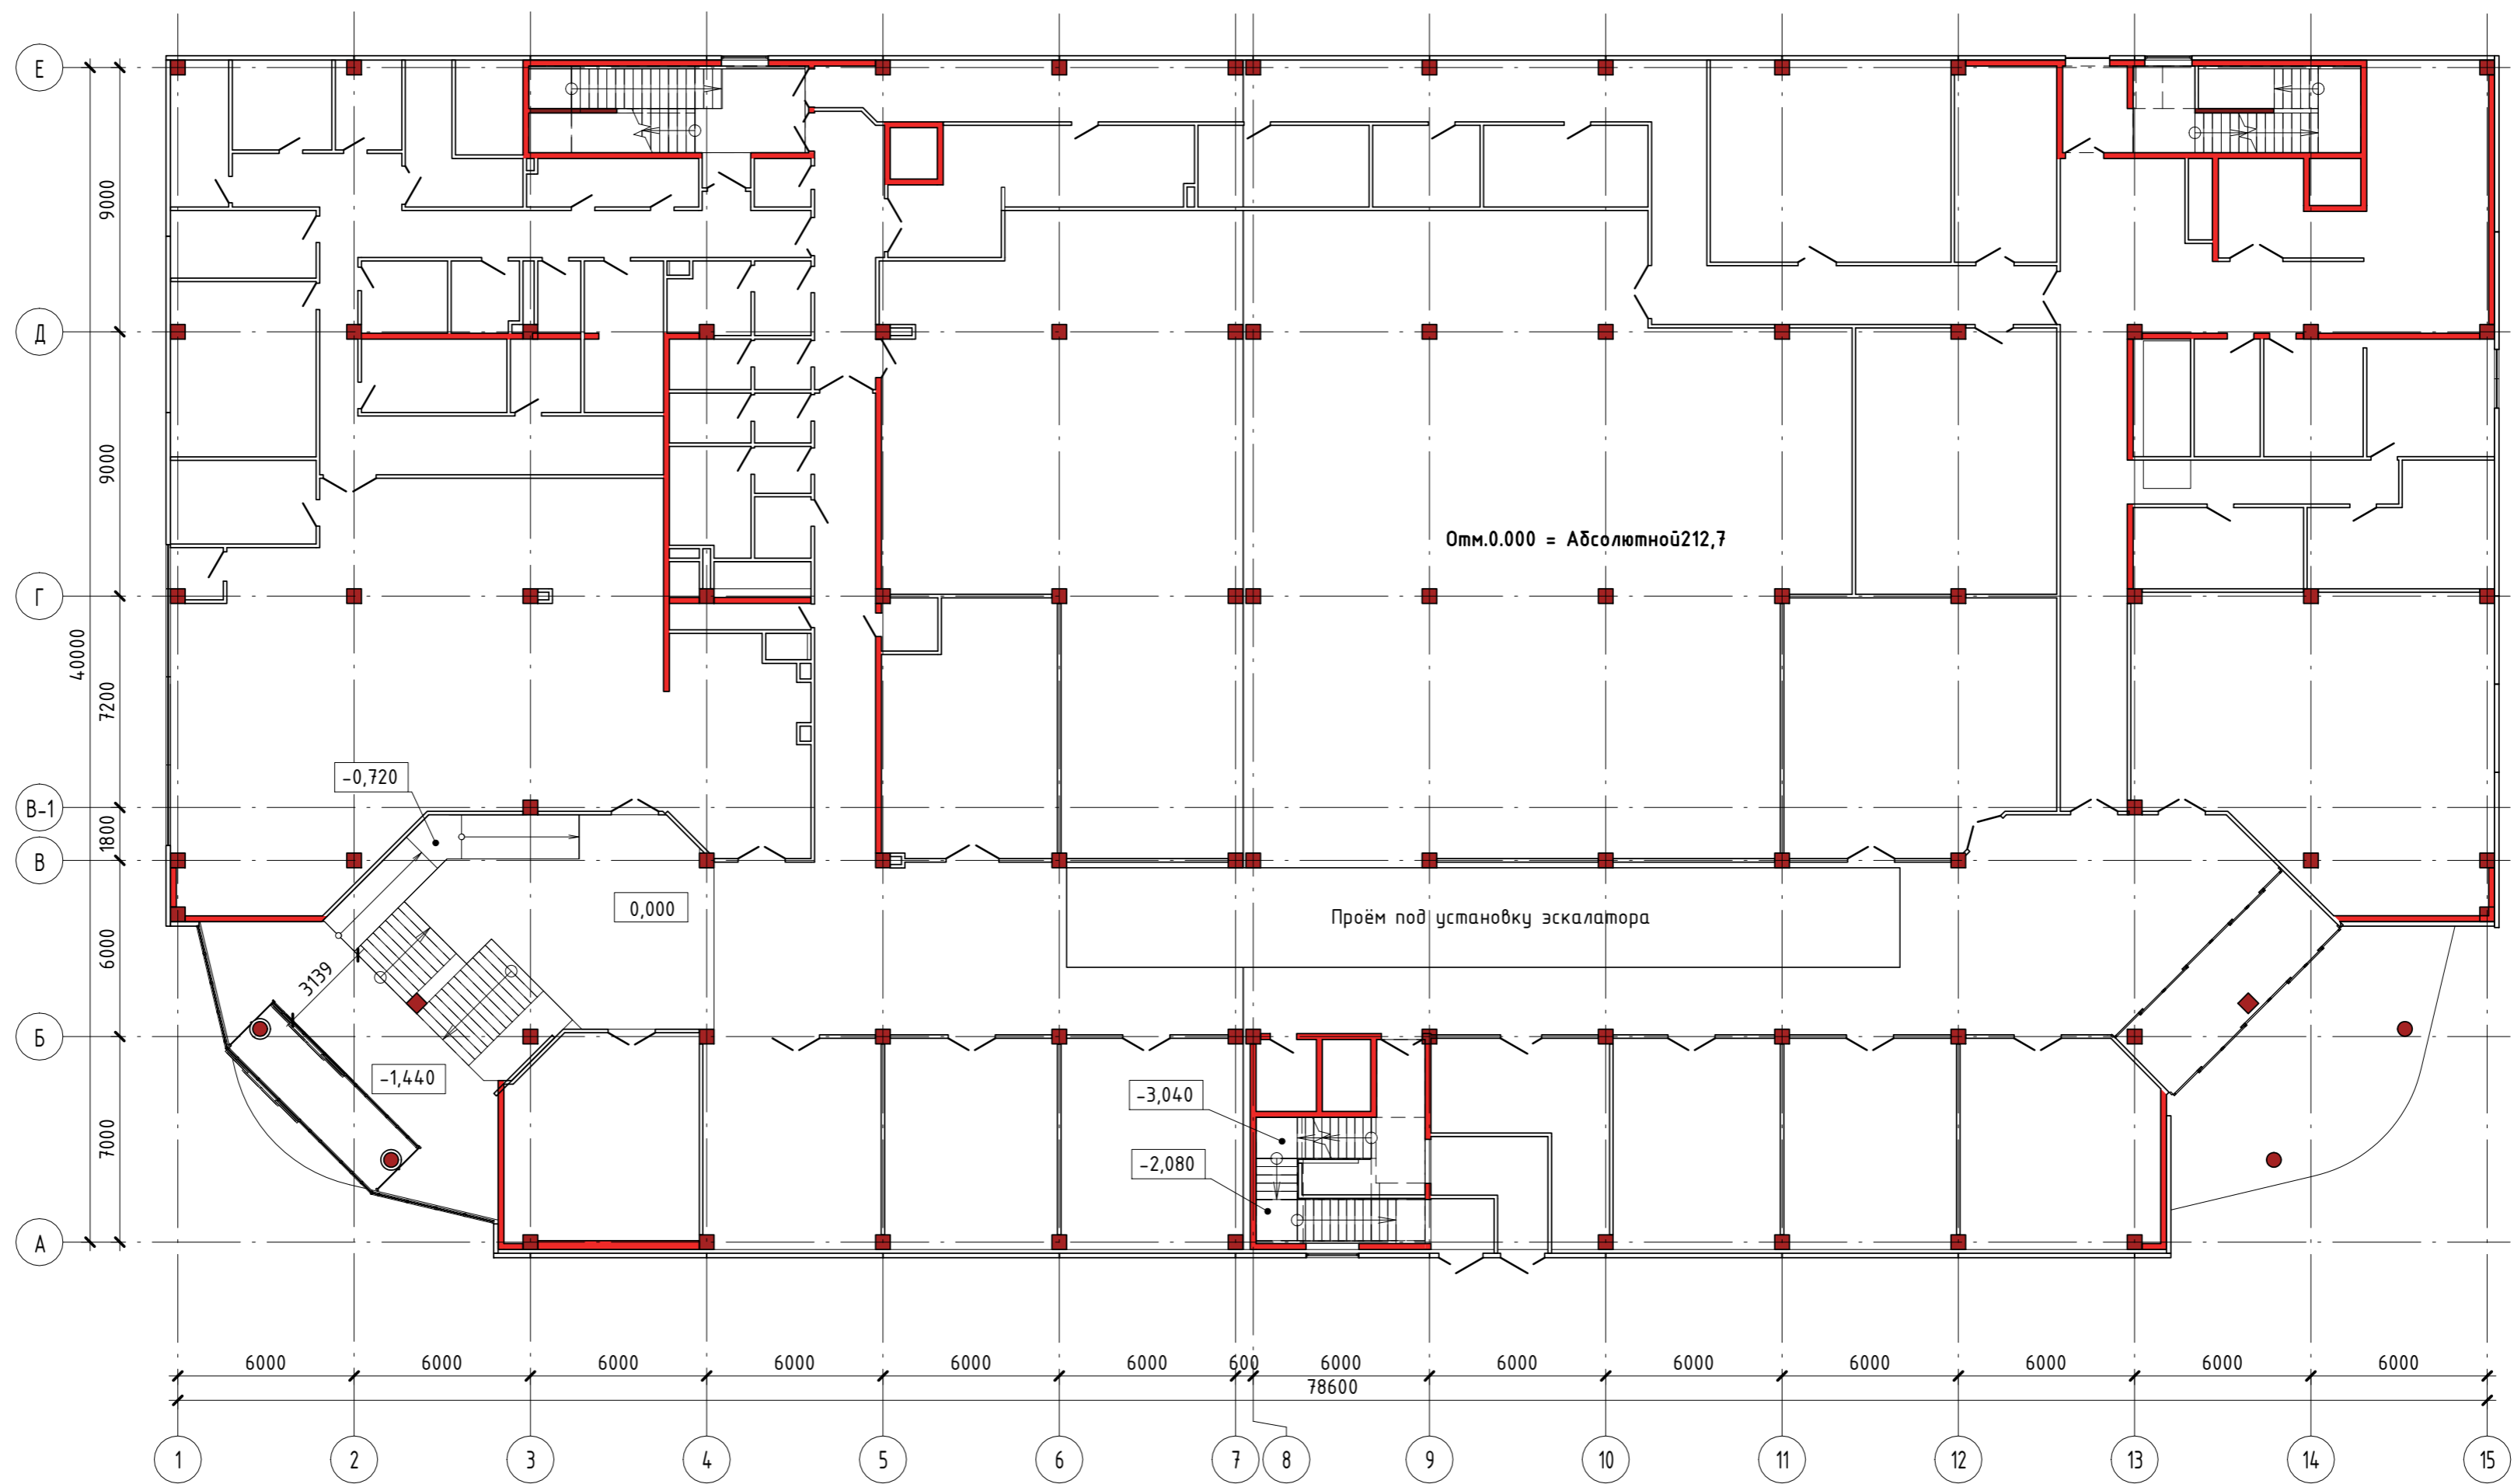

Создано	
Взам. инф. №	
Подп. и дата	
Инв. № подл.	

Изм.	Кол.уч.	Лист	№ док.	Подпись	Дата
ГАП		Мымрин			10.16
Архитектор		Емельянов			10.16
ГИП		Гударев			10.16
Проверил		Мурашова			10.16
Н.Контроль		Балахонцев			10.16

Проект строительства Культурно-развлекательного комплекса с устройством парка по ул.Мира в г. Можайск Московская область				
Культурно-развлекательный комплекс	Стадия	Лист	Листов	
	П	2		
План на отм. 0,000		ООО ПСК "АЗУРИТ" 		

План на отм. +4,800
М 1 : 200



Создано	
Проверено	
Утверждено	

Инв. № подл.	Подп. и дата	Взам. инв. №

Проект строительства Культурно-развлекательного комплекса с устройством парка по ул.Мира в г. Можайск Московская область						
Изм.	Кол.уч.	Лист	№ док.	Подпись	Дата	
ГАП		Мырнин			10.16	
Архитектор		Емельянов			10.16	
ГИП		Губарев			10.16	
Проверил		Мурашова			10.16	
Н.Контроль		Балахонцев			10.16	
Культурно-развлекательный комплекс				Стадия	Лист	Листов
План на отм. +4,800				П	3	
ООО ПСК "АЗУРИТ"				